



Grabenprofil 1 1:20

Trinkwasserleitung im Feld
PE DN160 oder PE DN180

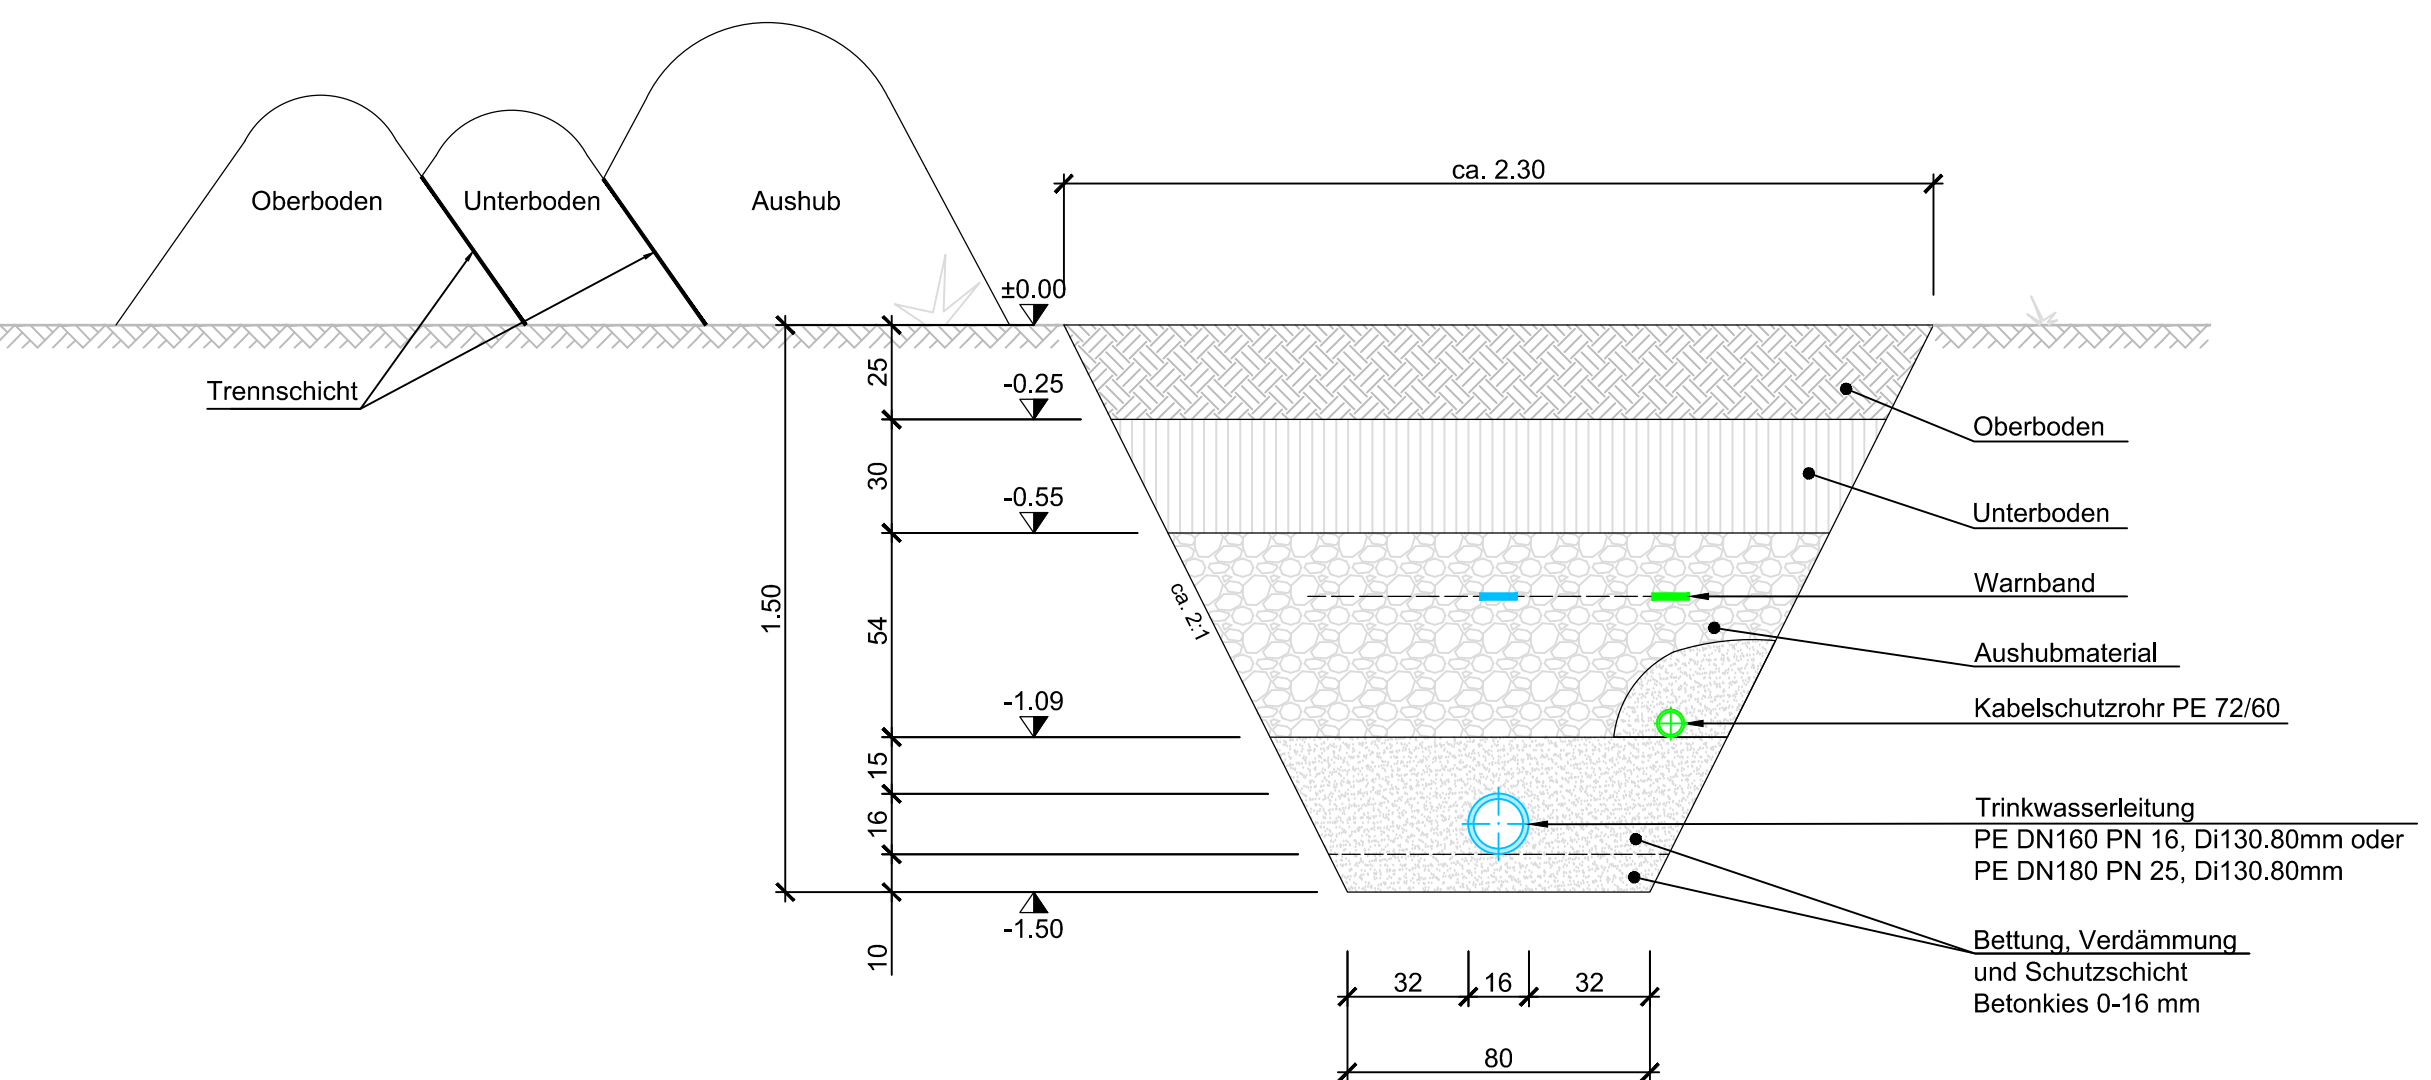


Grabenprofil 2 1:20

Trinkwasserleitung im Feld / Strasse
PE DN160 oder PE DN180

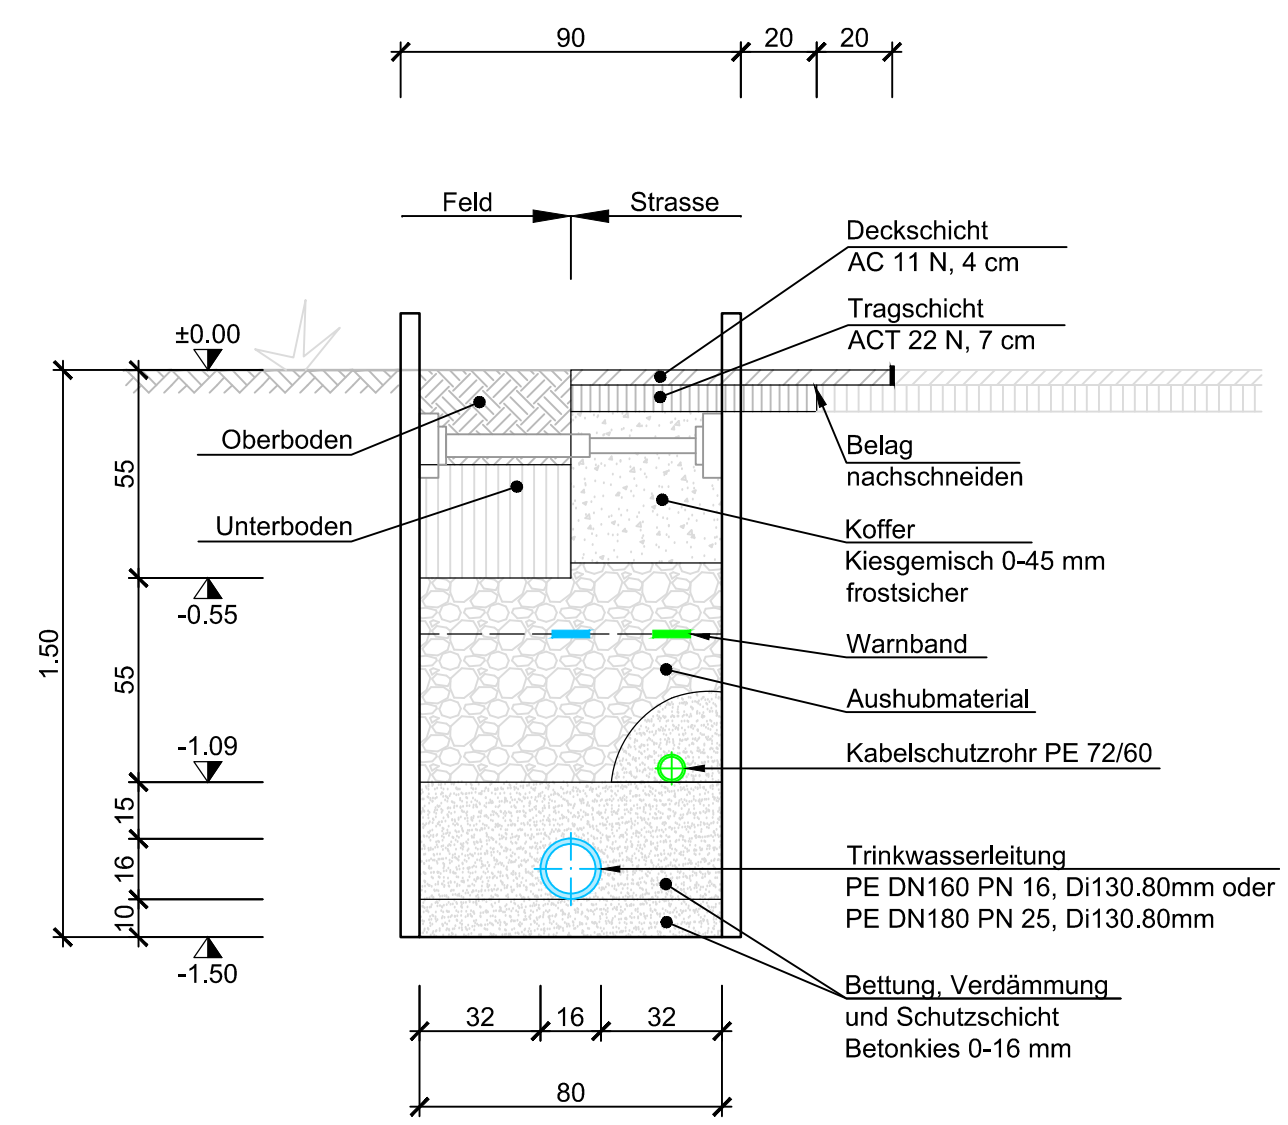

Grabenprofil 3 1:20

Trinkwasserleitungen im Feld / Strasse
PE DN160 und PE DN180

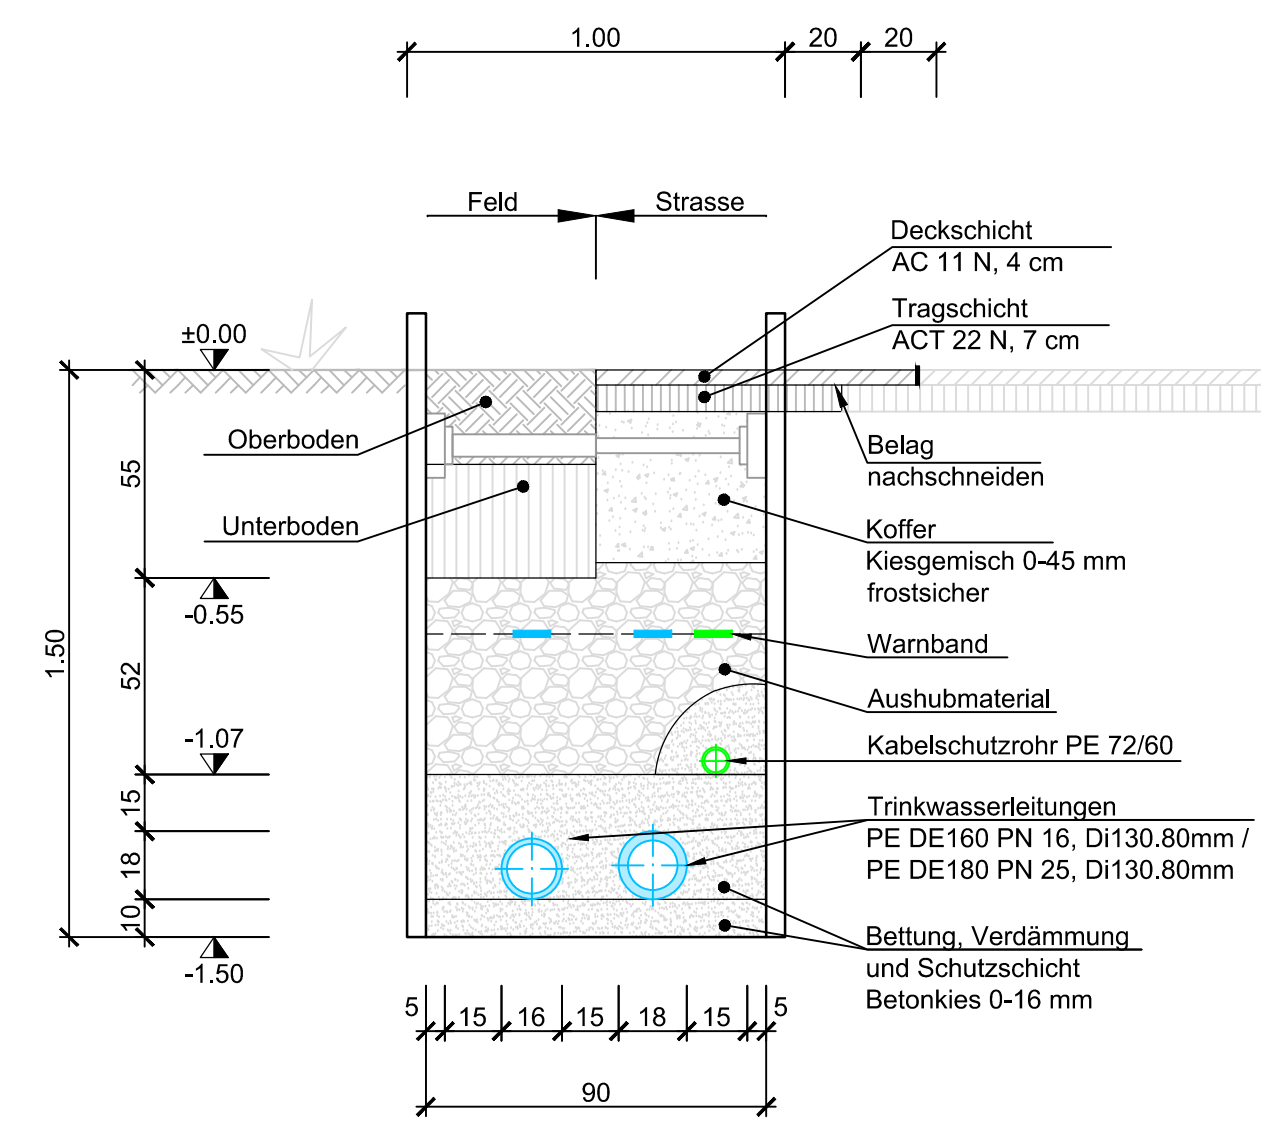

AUFLAGEEXEMPLAR

Gemeinde Lauenen						
Anschluss Grundwasserpumpwerk Enge						
Baugesuch						
Grabenprofile 1 bis 3						
Grabenprofile 1:20						
DATUM	GEZ.	KONTR.	VIS.	MASSSTAB	FORMAT	B1746.100 / 14
11.11.2020	HOG	MUM		1:20	30 x 95	<small>Dateiname: B1746_14_Grabenprofile 1-20.dwg</small>
ÄNDERUNGEN:						1
						2
						3

© COPYRIGHT
Das Urheberrecht an dieser Zeichnung und allen Beilagen, die dem Empfänger persönlich anvertraut sind verbleiben jederzeit der HOLINGER AG. Ohne unsere schriftliche Genehmigung darf diese nicht kopiert oder vervielfältigt, auch niemals dritten Personen mitgeteilt oder zugänglich gemacht werden.

HOLINGER AG
Ingenieurunternehmen
Kasthoferstrasse 23, CH-3006 Bern
Telefon +41 (0)31 370 30 30
bern@holinger.com, www.holinger.com

