
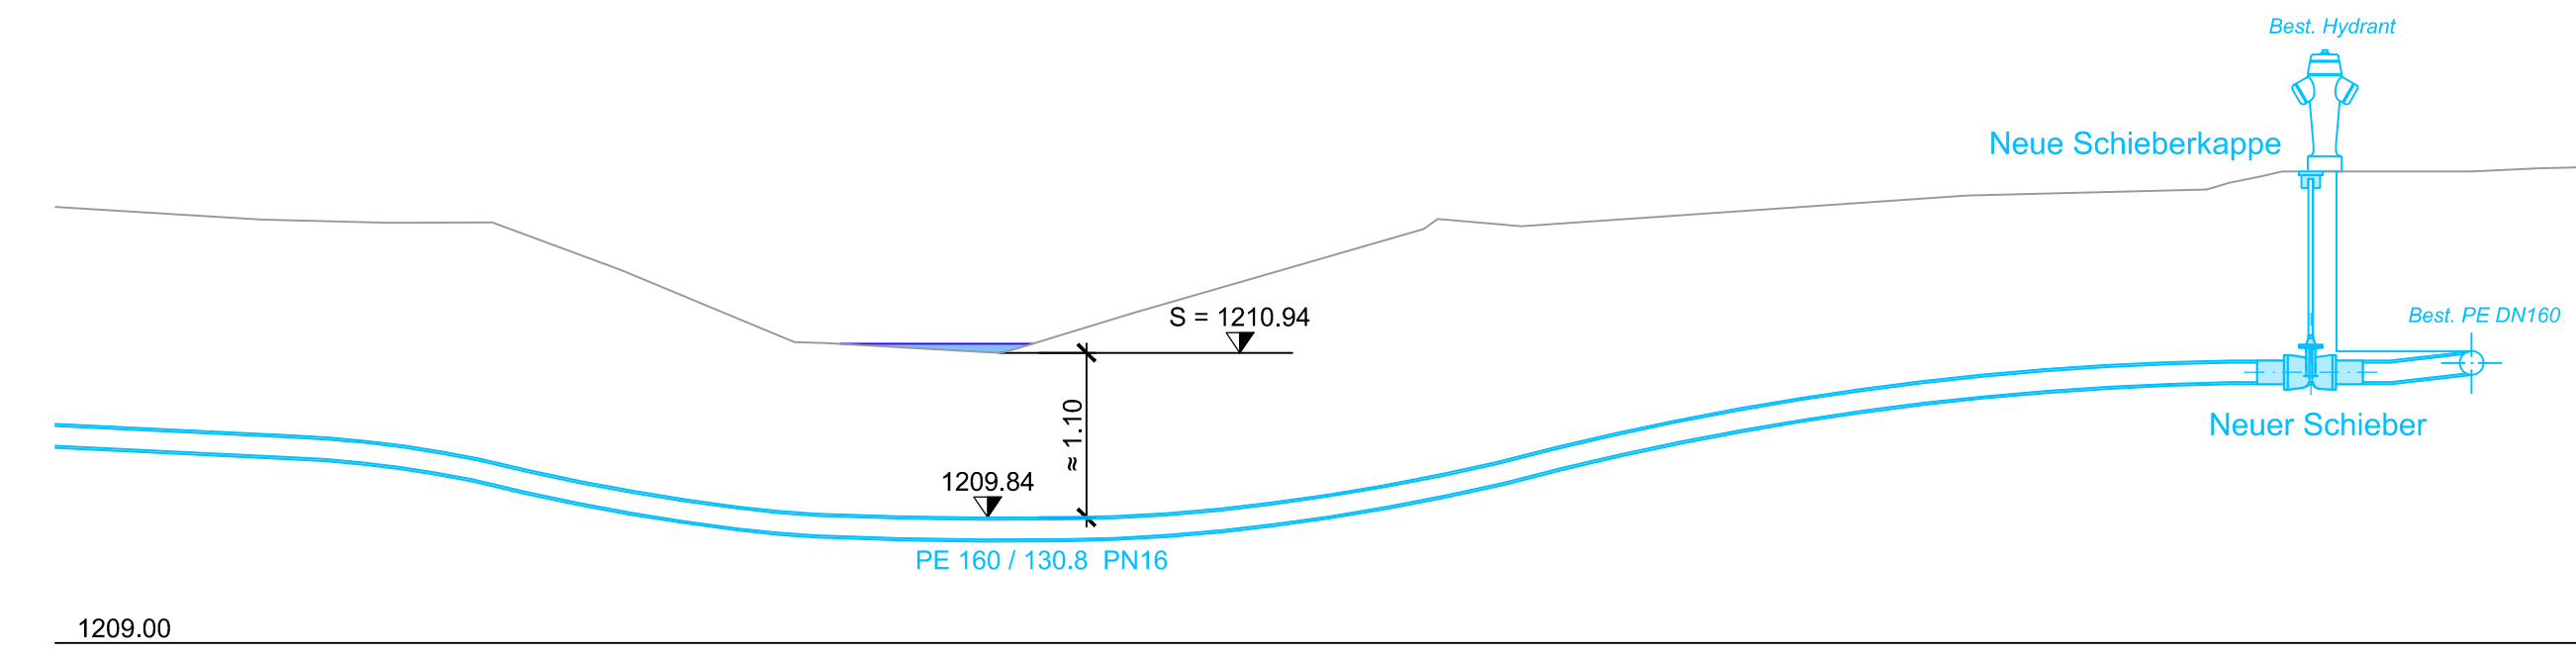


**Querprofil 1:20**  
 Querung Werneweidgräbli

**Längenprofil 1:50**  
 Querung Moosgräbli

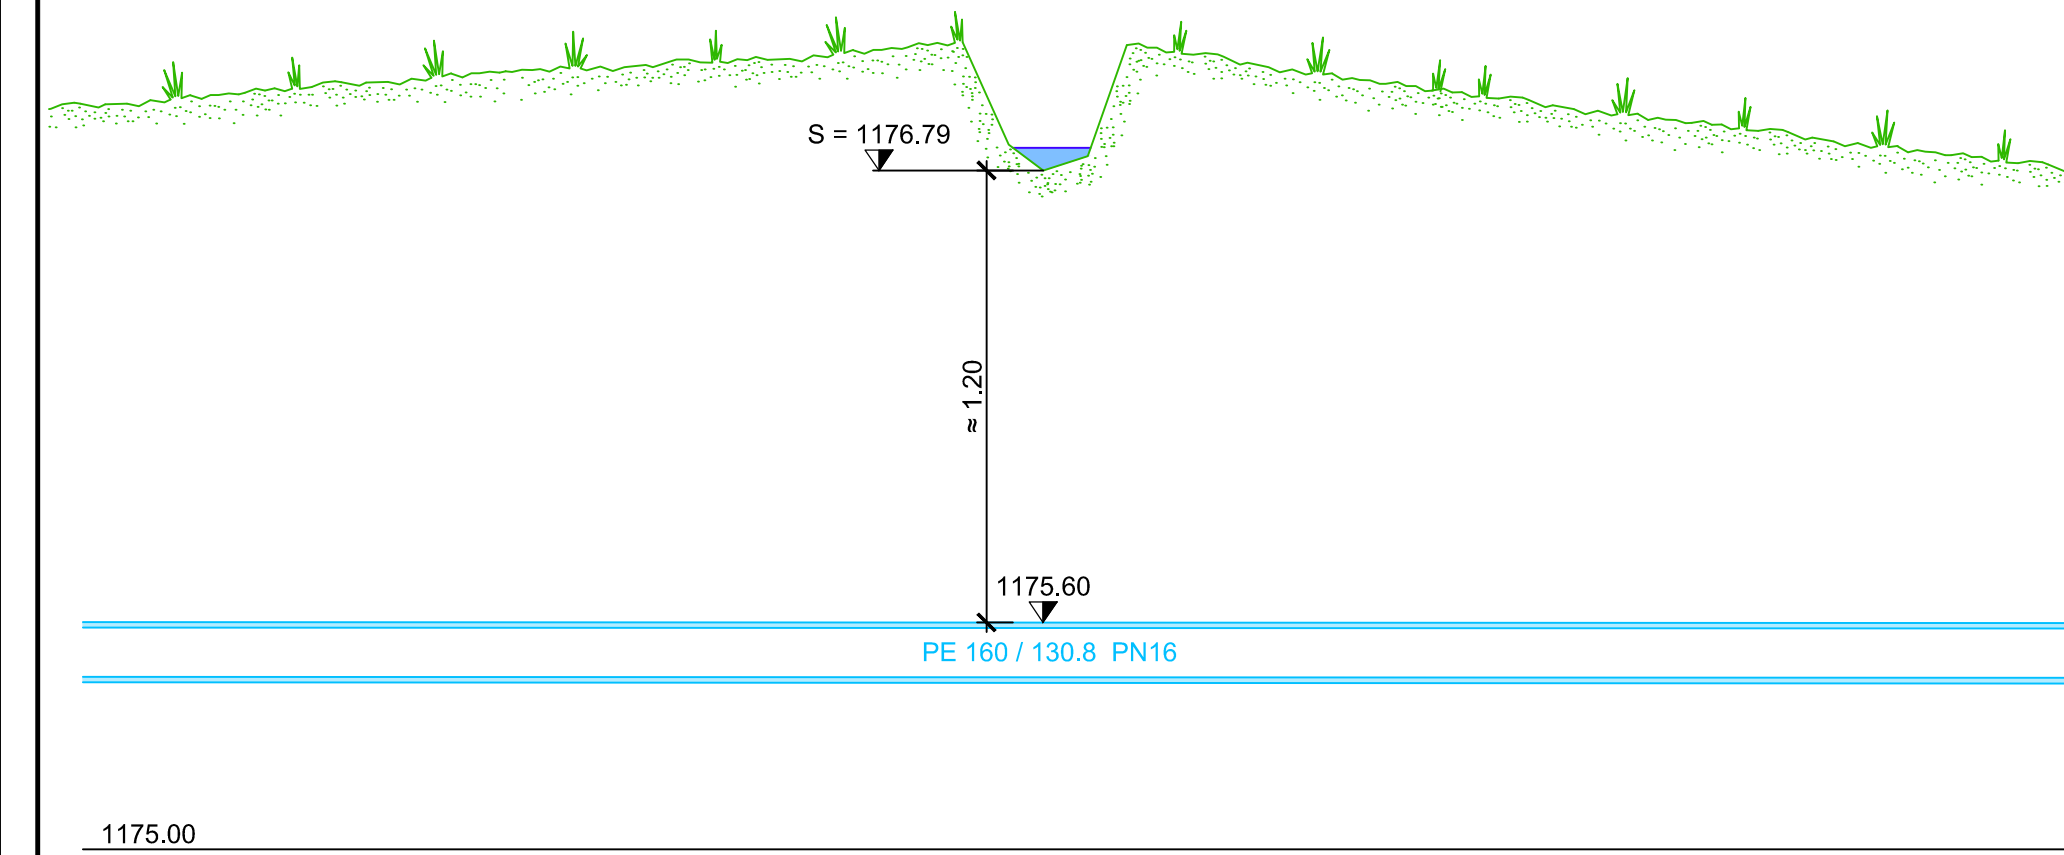

**AUFLAGEEXEMPLAR**

Gemeinde Lauenen						
Anschluss Grundwasserpumpwerk Enge						
Baugesuch						
<b>Detailplan Bachquerungen</b>						
Graben- und Längenprofil 1:20 / 1:50						
DATUM	GEZ.	KONTR.	VIS.	MASSSTAB	FORMAT	<b>B1746.100 / 15</b> <small>Dateiname: B1746_15_Detailplan Bachquerungen 1-20.dwg</small>
11.11.2020	HOG	PED		1:20 / 1:50	30 x 84	
ÄNDERUNGEN:						1
						2
						3

HOLINGER AG  
 Ingenieurunternehmen  
 Kasthoferstrasse 23, CH-3006 Bern  
 Telefon +41 (0)31 370 30 30  
 bern@holinger.com, www.holinger.com

